

מקרא

יעוד ע"י תכנית מאשרות אחרת

 שטח שהתכנית אינה חלה עליו

סמל תכנית: 1224

 סמל תחום: 5

חוק התכנון והבניה, התשכ"ה - 1965
תכנית מתאר מקומית

מס' 304-1213156

חפ/2666- תכנית להתחדשות בניינית, חיפה


תשריט מצב מוצע	גיליון 1 מתוך 1
מחוז	חיפה
מרחב תכנון מקומי	חיפה
רשות מקומית	חיפה
ישוב	חיפה
תכנית בסמכות איחוד וחלוקה	מחוזית
היתרים או הרשאות	לא איחוד וחלוקה תכנית שמכוחה ניתן להוציא היתרים או הרשאות בחלק מתחום התכנית
מונה תדפיס התשריט	7
מועד הפקה	12/11/2023
שטח התכנית	19783 דונם קנה מידה 1:20000

אישורים בתכנית מס' 304-1213156


שמות*

מגיש התכנית	הרשות להתחדשות עירונית תאגיד: הרשות להתחדשות עירונית
מגיש התכנית	ועדה מקומית חופה
עורך ראשי	תאגיד: דדמן ורבקל אדריכלות בע"מ

תרשים התמצאות - קנ"מ 1:440000

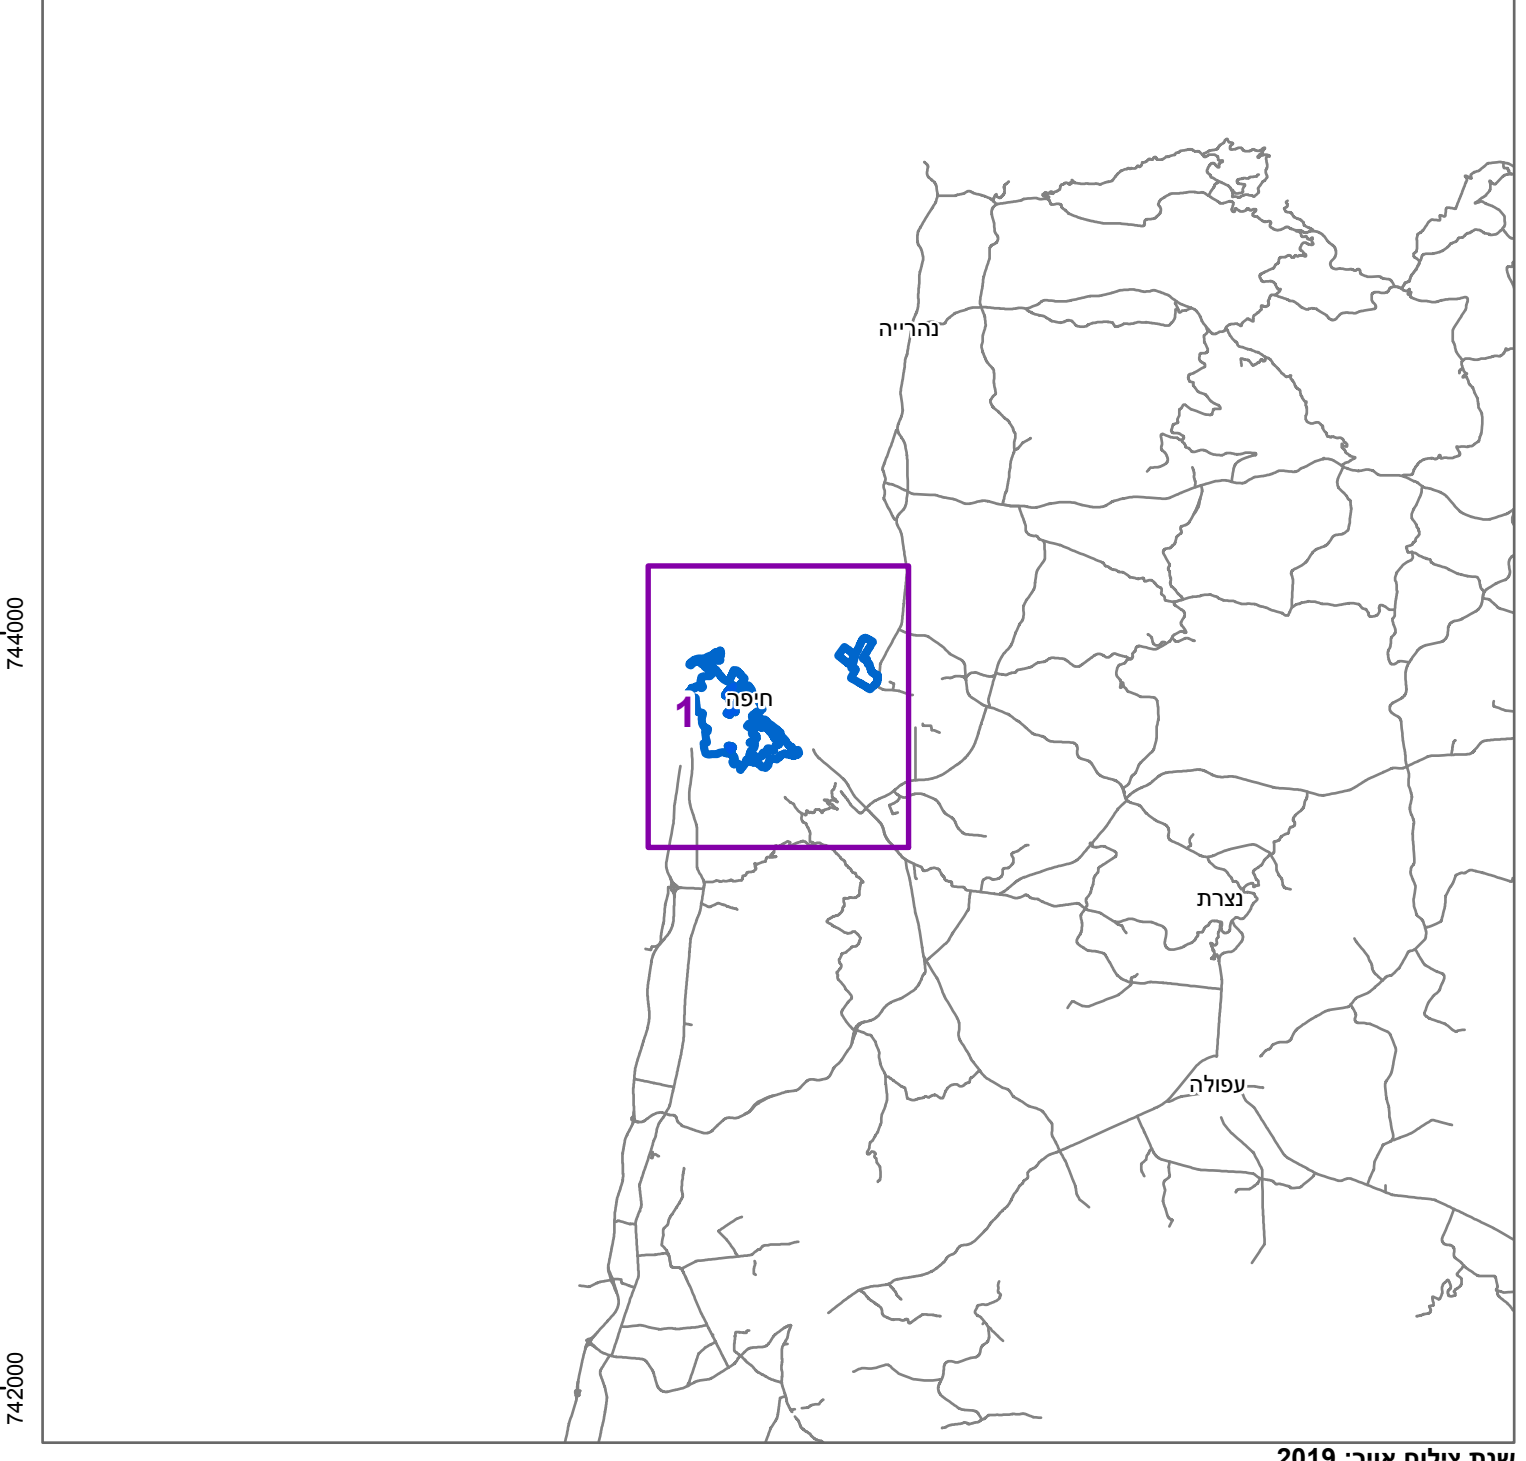

תרשים סביבה - קנ"מ 1:110000

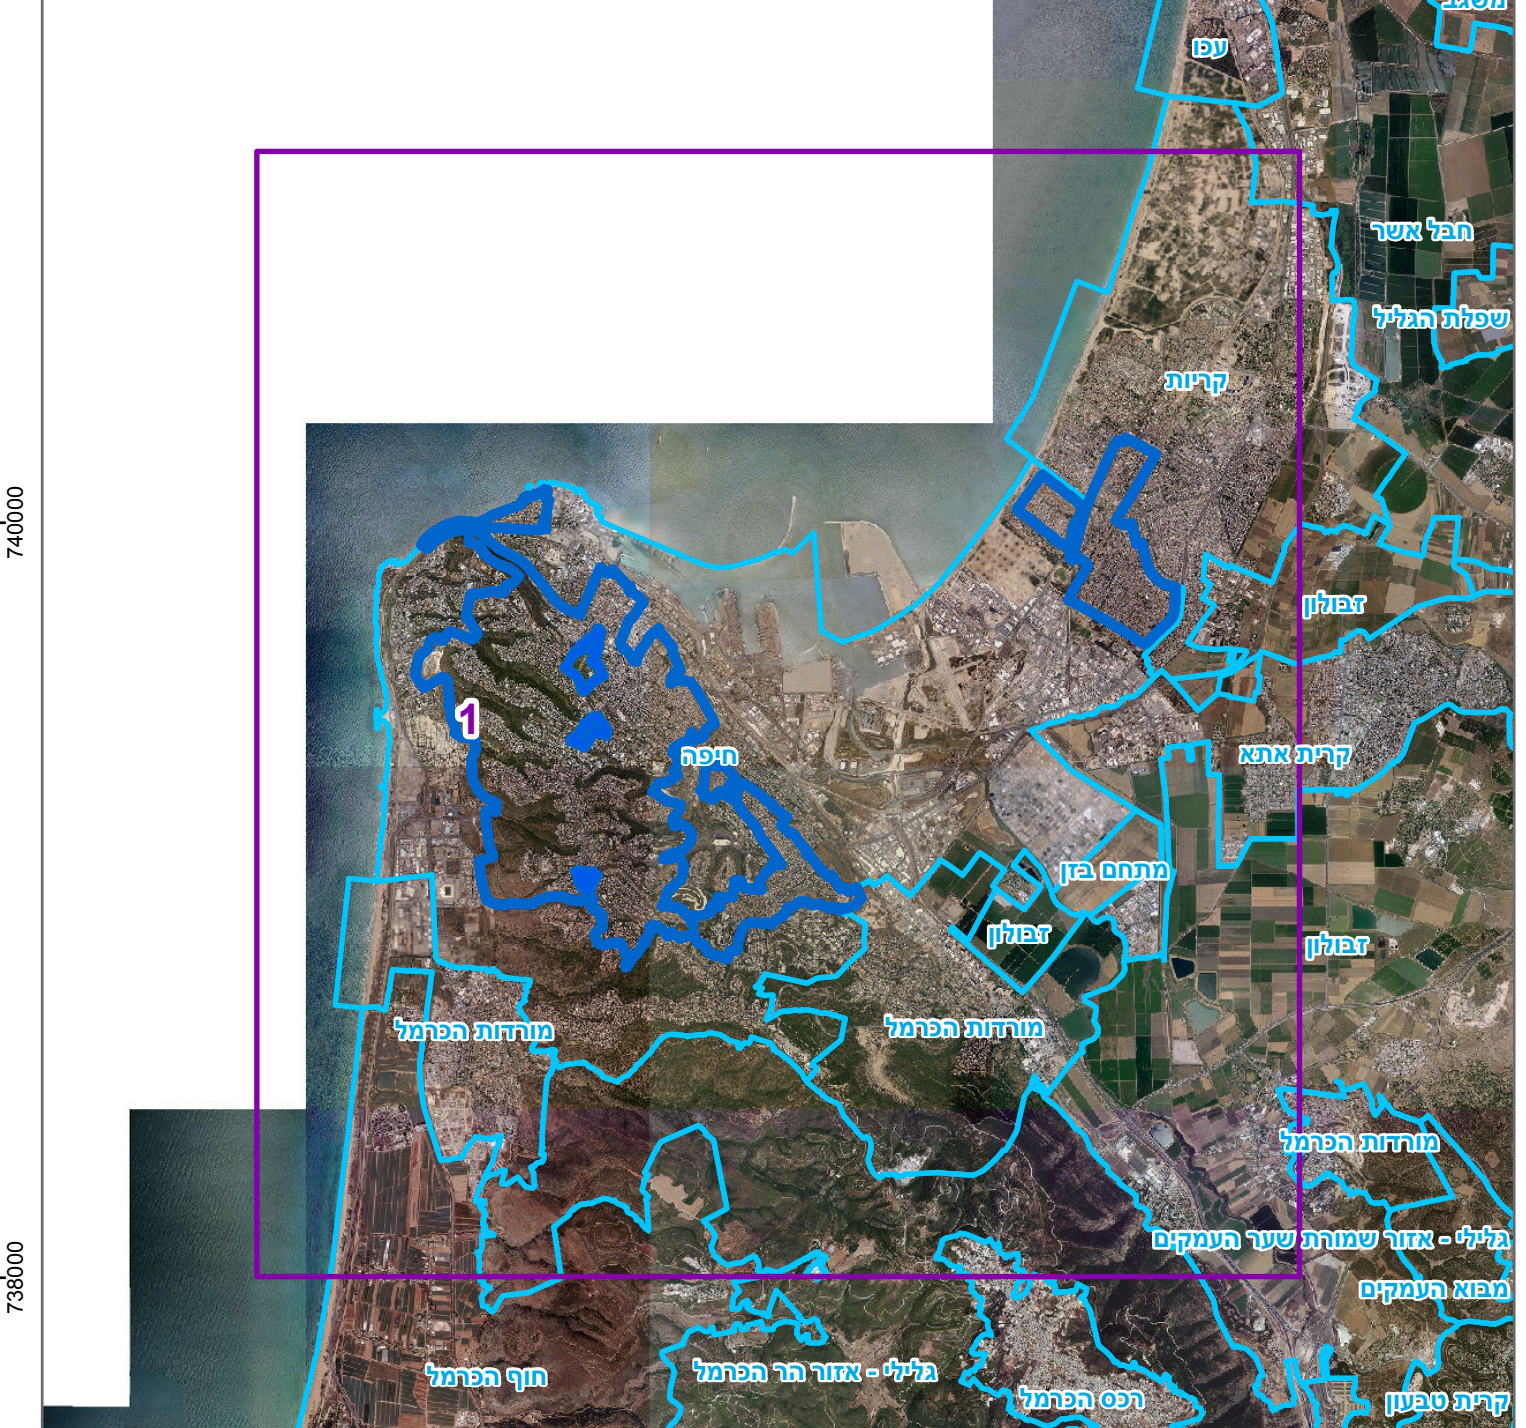

* הרשימה המלאה מפורטת בהוראות התכנית / בהודעה שפורסמה בעיתונות וברשמות הרני מצהיר בזאת כי המפה הטופוגרפית/המצבית המהווה רקע לתכנית זו, נערכה על ידי ביום 17-03-2013 והיא הוכנה לפי הוראות נוהל מבא"ת ובהתאם להוראות החוק ולתקנות המודדים שבתוקף. מדידה אנליטית מלאה ברמת תצ"ר 545 דלונברג ראי' מספר רישון חתימה תאריך